

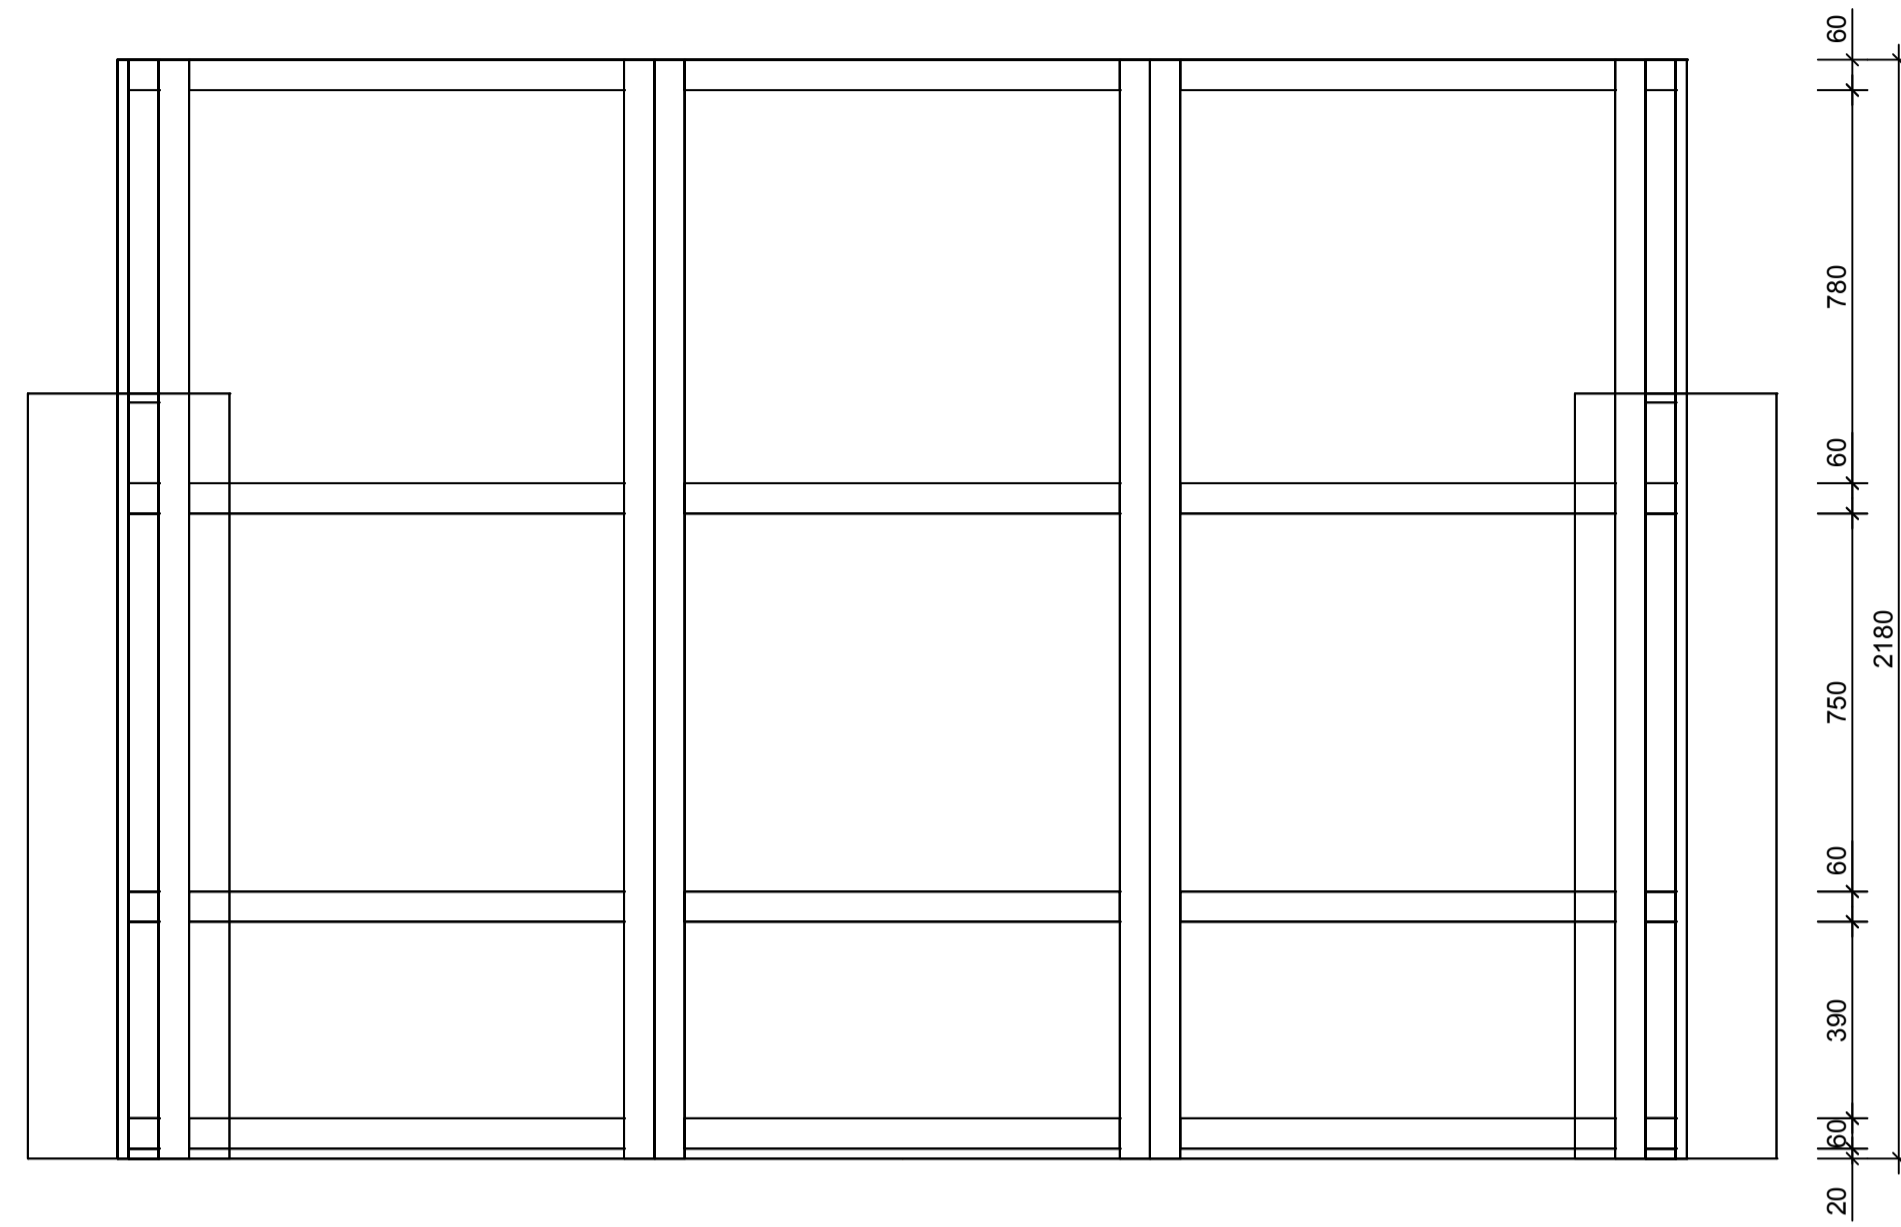
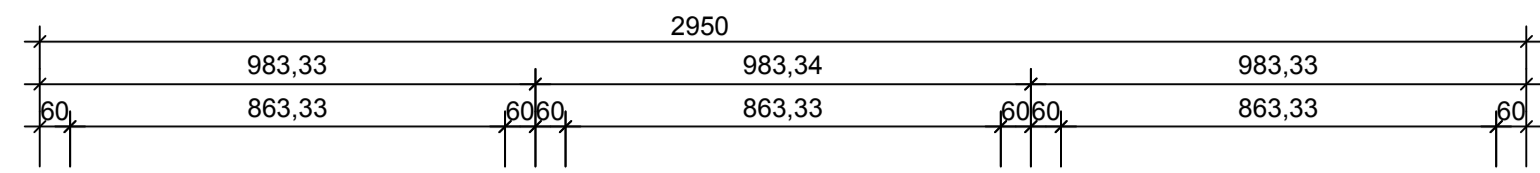
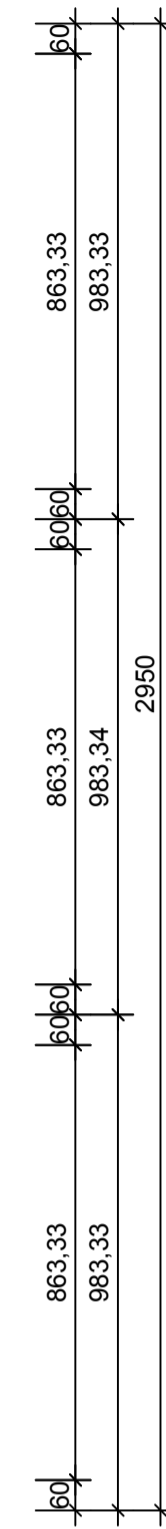



Grundriss  
M 1:15

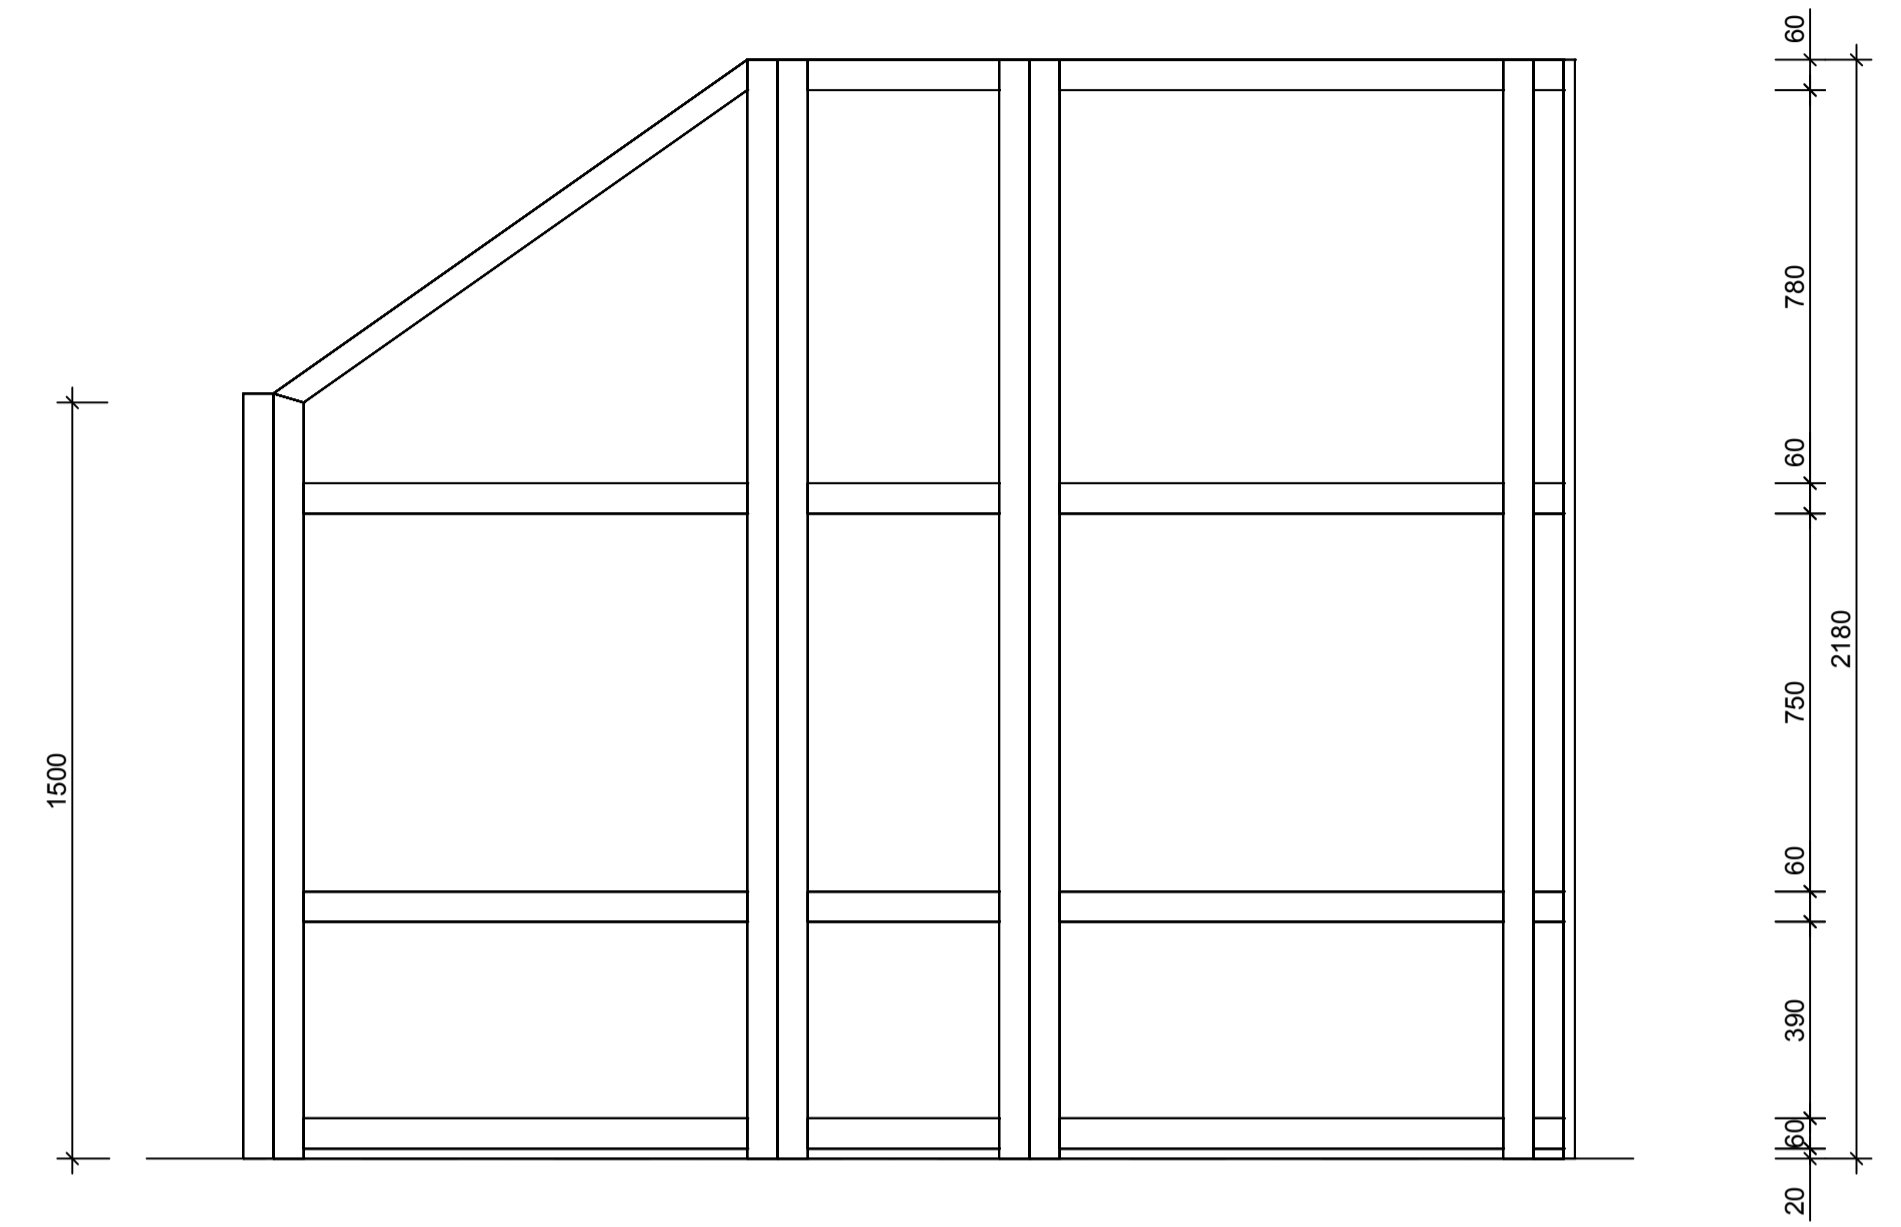

Ansicht Rückwand  
M 1:15

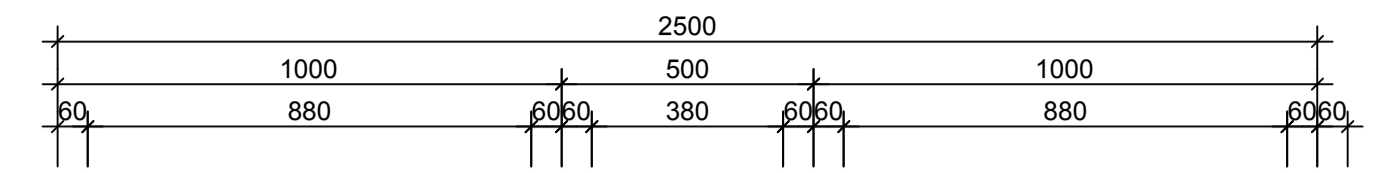

Ansicht Seitenwand links  
M 1:15

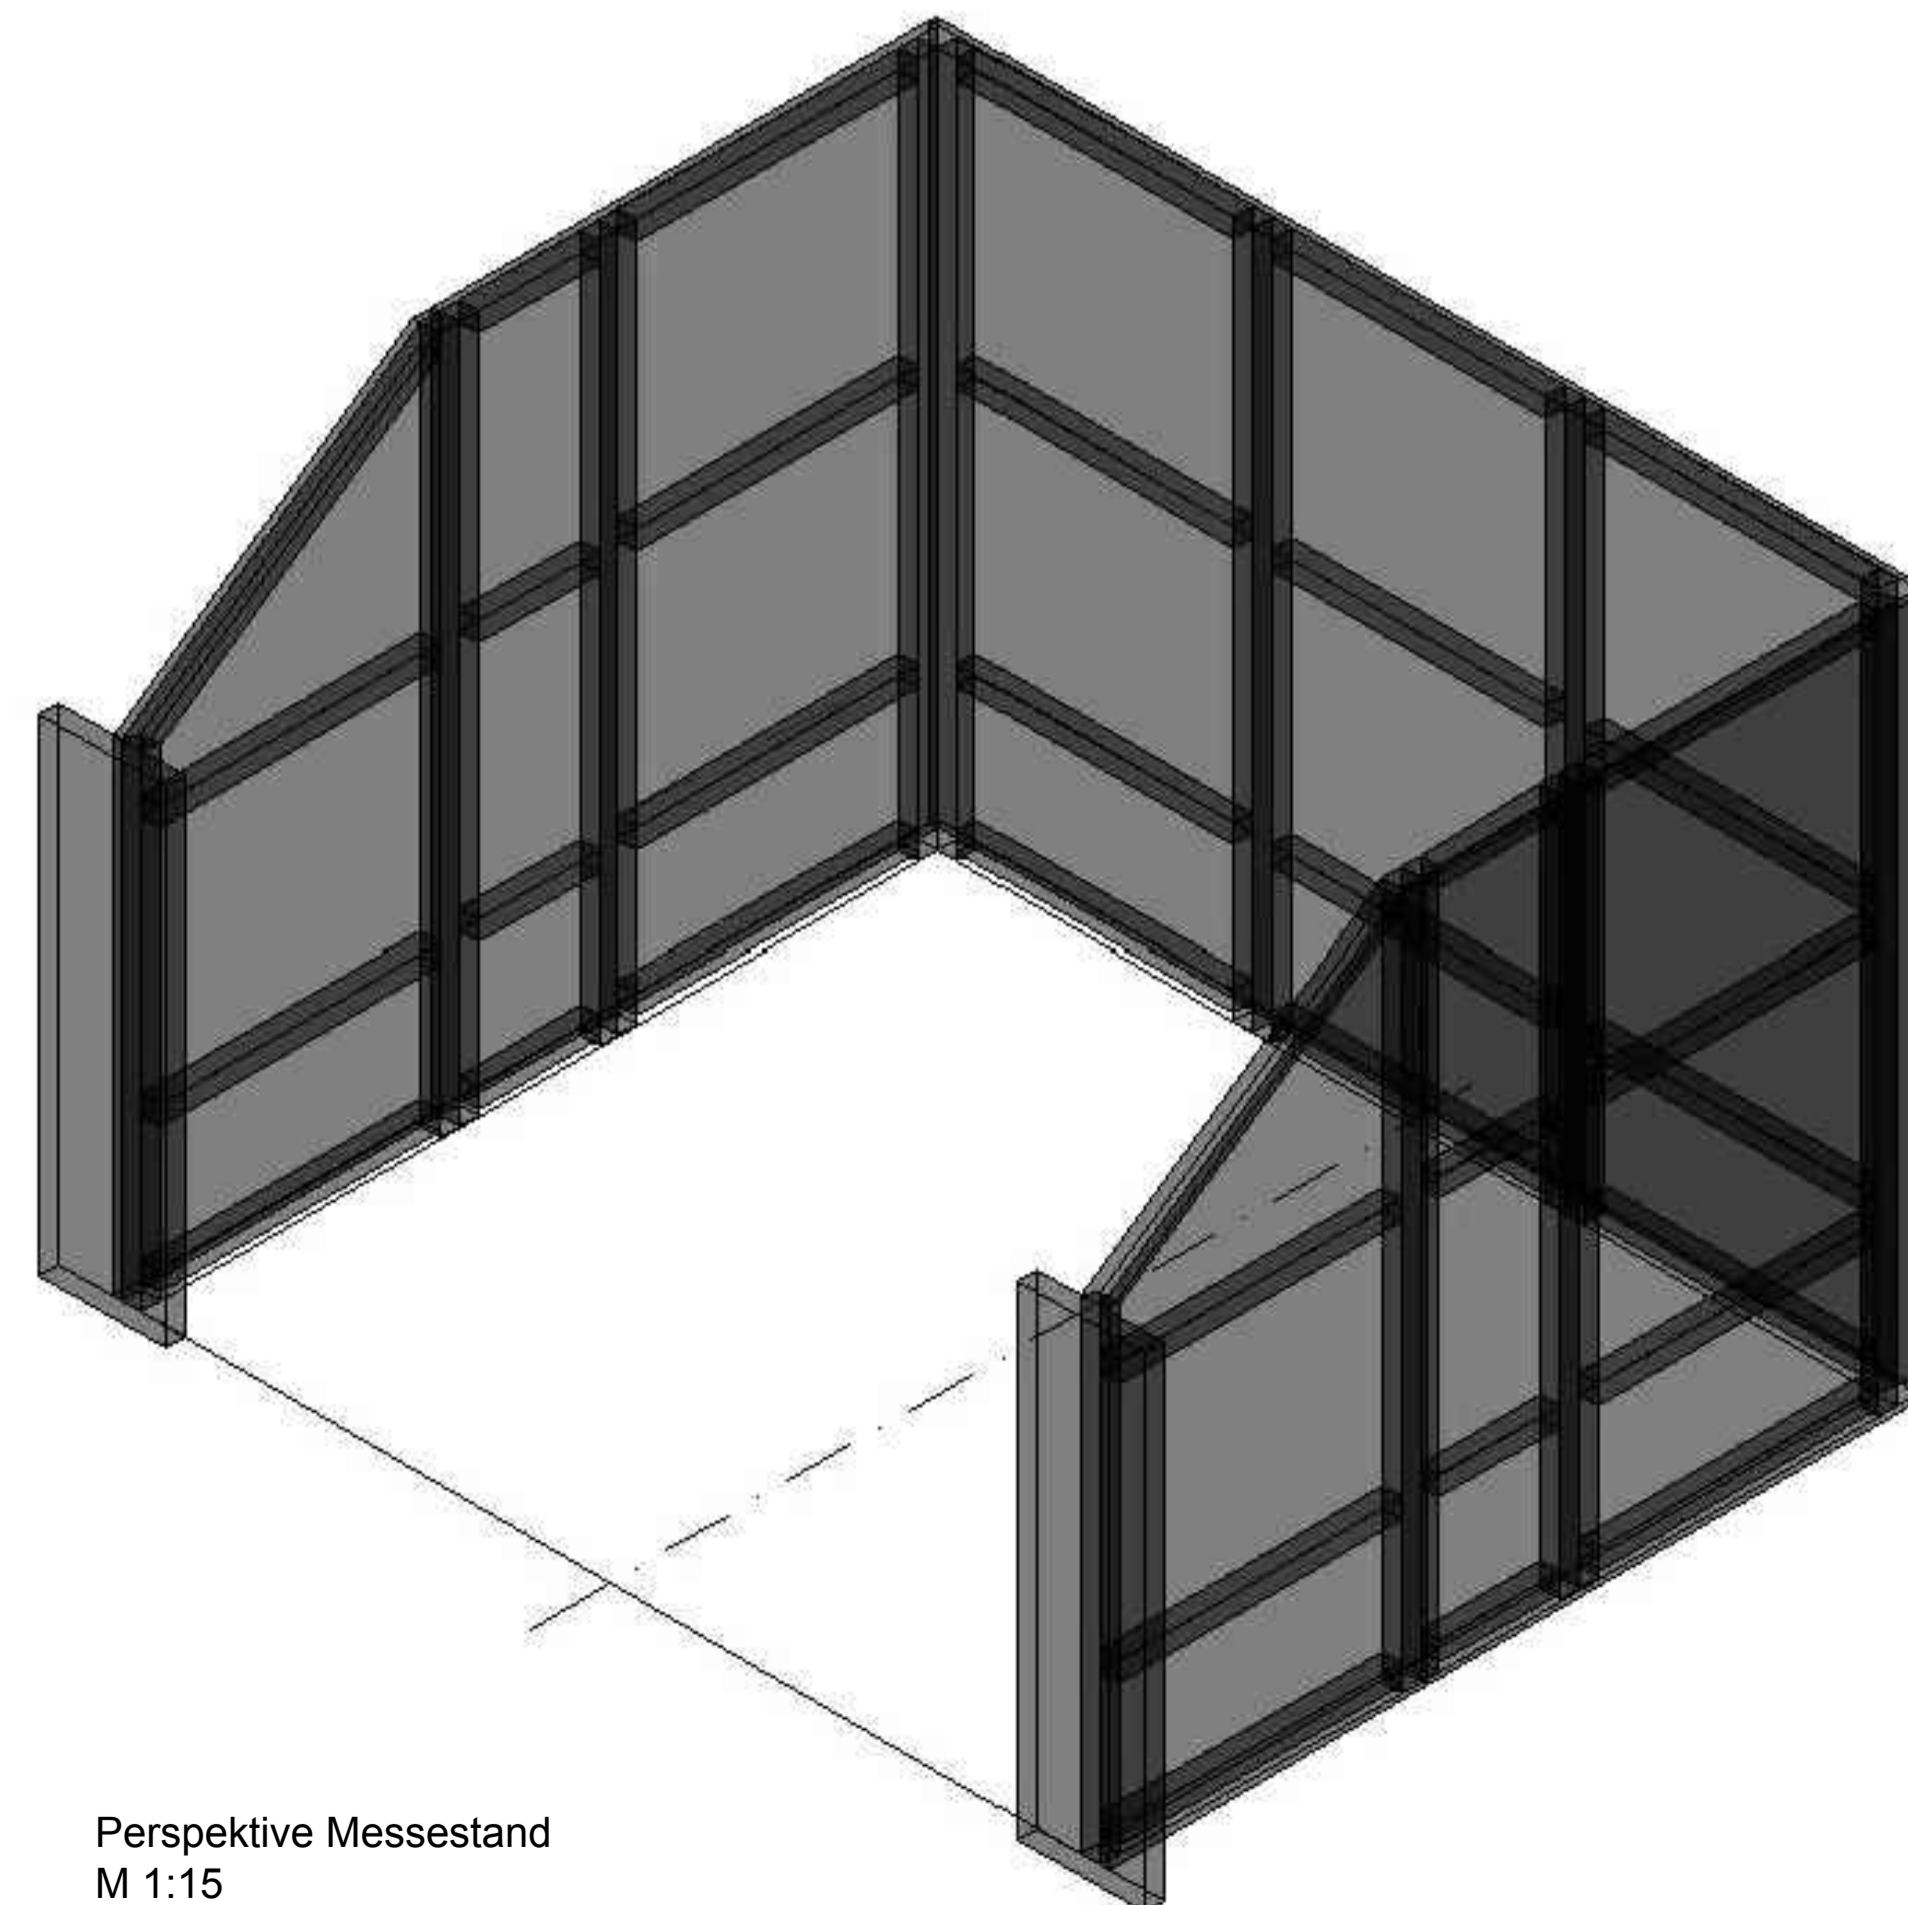

Perspektive Messestand  
M 1:15